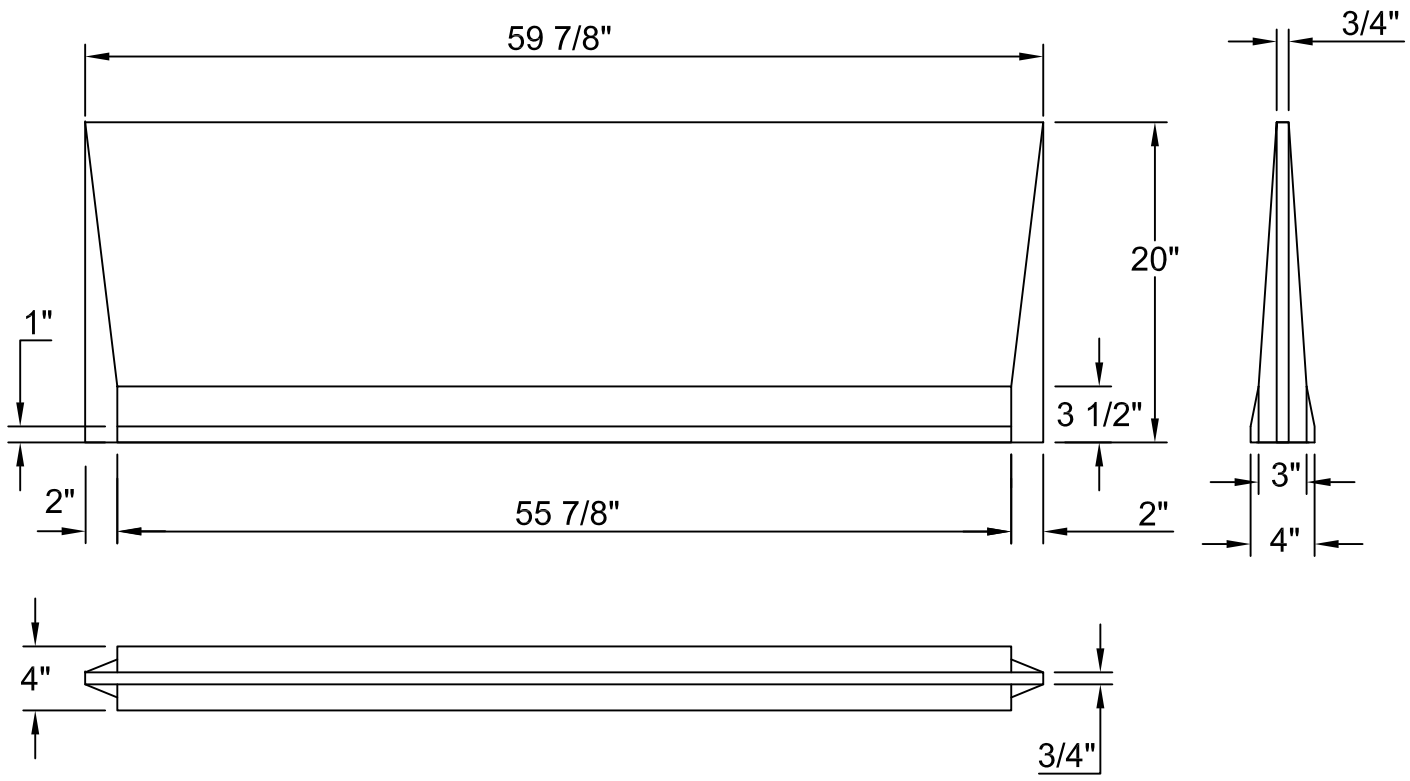

D20-60

SCALE: 1" = 1'-0"

Trenwa Inc.		
1419 ALEXANDRIA PIKE FORT THOMAS, KY 41075 859-781-0831		
DIVIDER		
20" TALL	DATE 11/16/15	DWG # D20-60