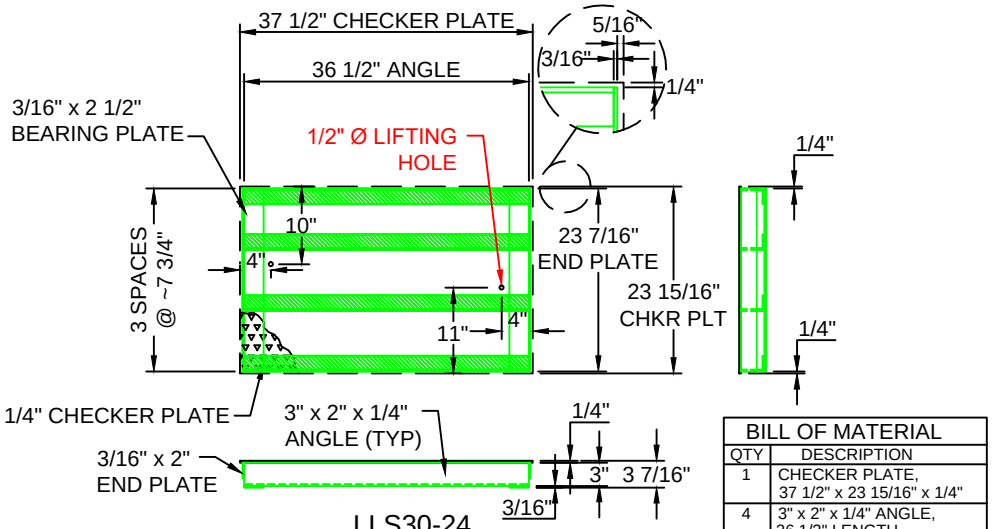

LLS30-24

SCALE: 3/4"=1'-0"

BILL OF MATERIAL	
QTY	DESCRIPTION
1	CHECKER PLATE, 37 1/2" x 23 15/16" x 1/4"
4	3" x 2" x 1/4" ANGLE, 36 1/2" LENGTH
2	3/16" x 2 1/2" FLAT BAR, 23 7/16" LENGTH
2	3/16" x 2" FLAT BAR, 23 7/16" LENGTH

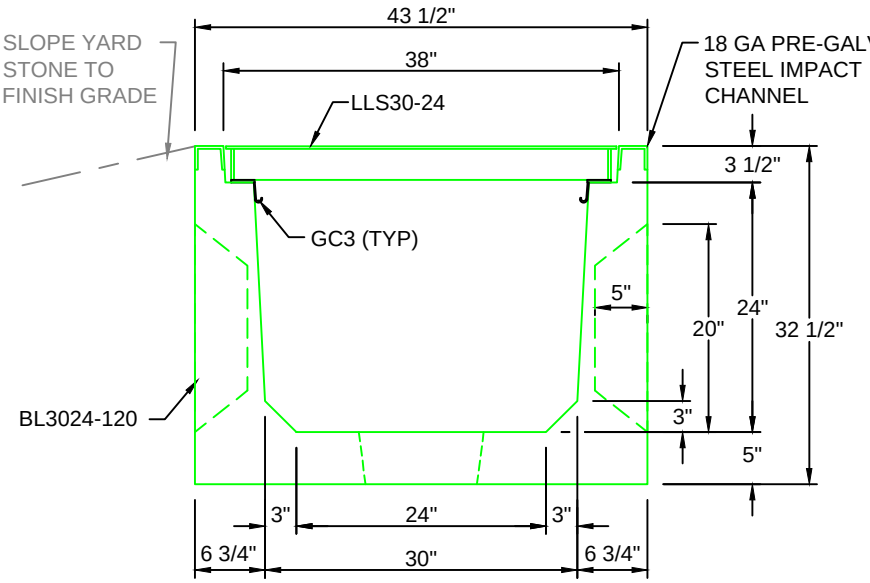

TYPICAL LIGHT TRAFFIC SECTION
WITH STEEL LID 30"W x 24"D

SCALE: 1" = 1'-0"

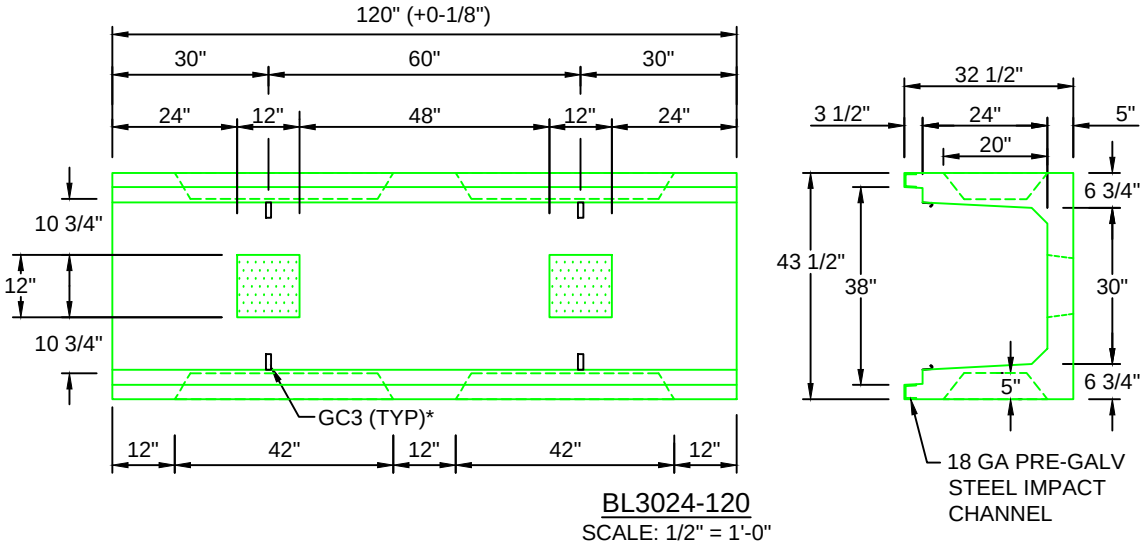

BL3024-120

SCALE: 1/2" = 1'-0"

WEIGHT: 5327 #

*GC3 (GROUND CLIPS) OPTIONAL

H10 DESIGN
(16,000 LBS / AXLE)

Trenwa Inc.		
1419 ALEXANDRIA PIKE	FORT THOMAS, KY 41075	859-781-0831
TYPICAL LIGHT TRAFFIC BASE, STEEL LID & SECTION FOR 30" WIDE x 24" DEEP TRENCH		
Date: 9/25/2017		Dwg. No. BL3024-120