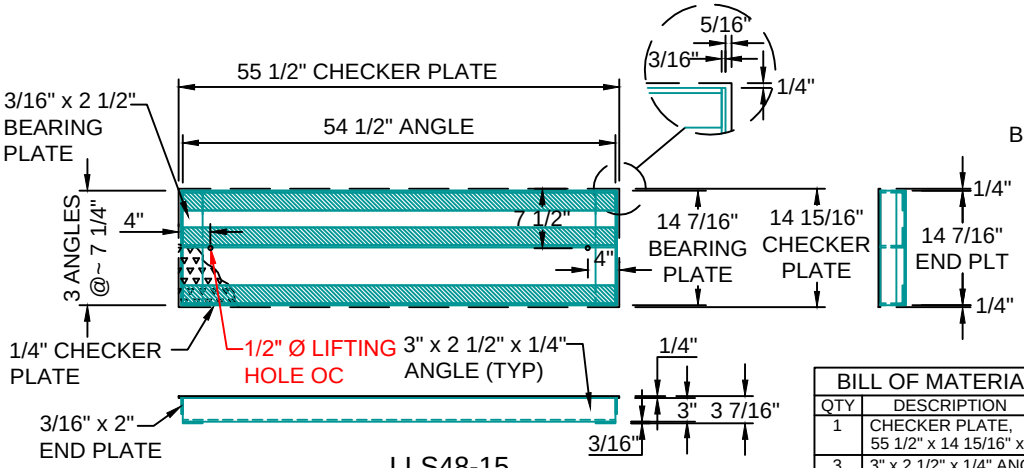

LLS48-15

SCALE: 3/4"=1'-0"

BILL OF MATERIAL	
QTY	DESCRIPTION
1	CHECKER PLATE, 55 1/2" x 14 15/16" x 1/4"
3	3" x 2 1/2" x 1/4" ANGLE 54 1/2" LENGTH
2	3/16" x 2 1/2" FLAT BAR, 14 7/16" LENGTH
2	3/16" x 2" FLAT BAR, 14 7/16" LENGTH

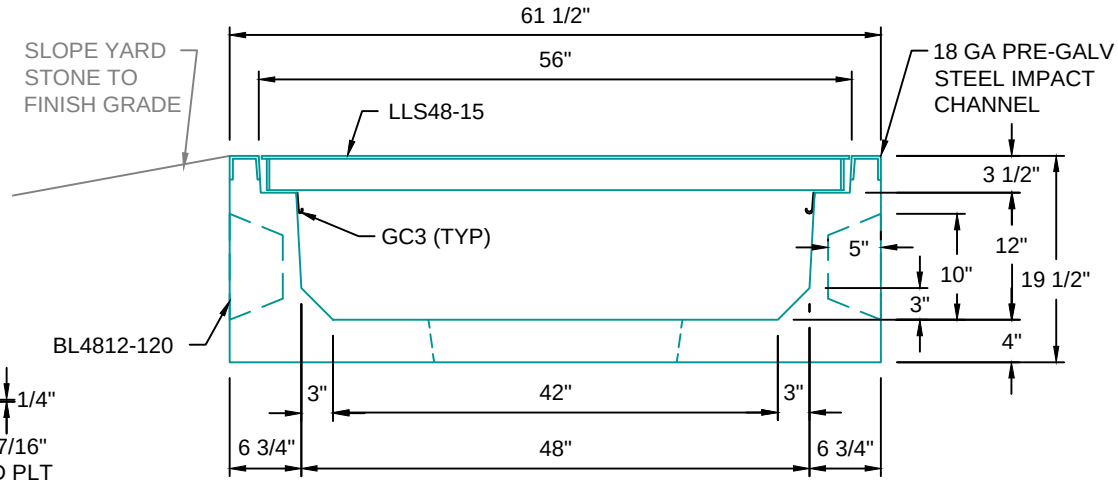

TYPICAL LIGHT TRAFFIC SECTION WITH STEEL LID 48"W x 12"D

SCALE: 1" = 1'-0"

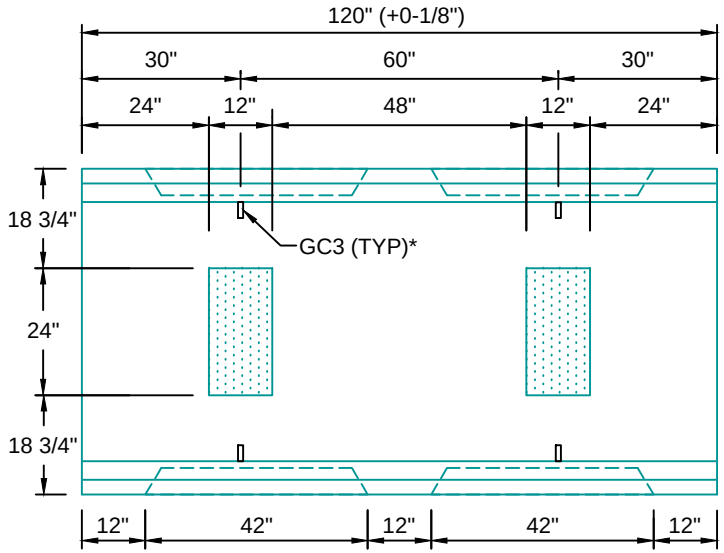

BL4812-120

SCALE: 1/2" = 1'-0"
WEIGHT: 3958#

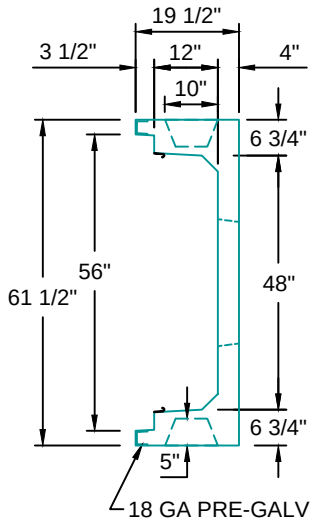

Trenwa Inc.		
1419 ALEXANDRIA PIKE	FORT THOMAS, KY 41075	859-781-0831
TYPICAL LIGHT TRAFFIC BASE, STEEL LID & SECTION FOR 48" WIDE x 12" DEEP TRENCH		
Date: 7/10/17	Dwg. No. BL4812-120	